



IHK-Frankfurt am Main Börsenplatz 4


Ebene:

Erdgeschoss

Maßstab: 1:500

Datum: 02.11.22

gezeichnet:

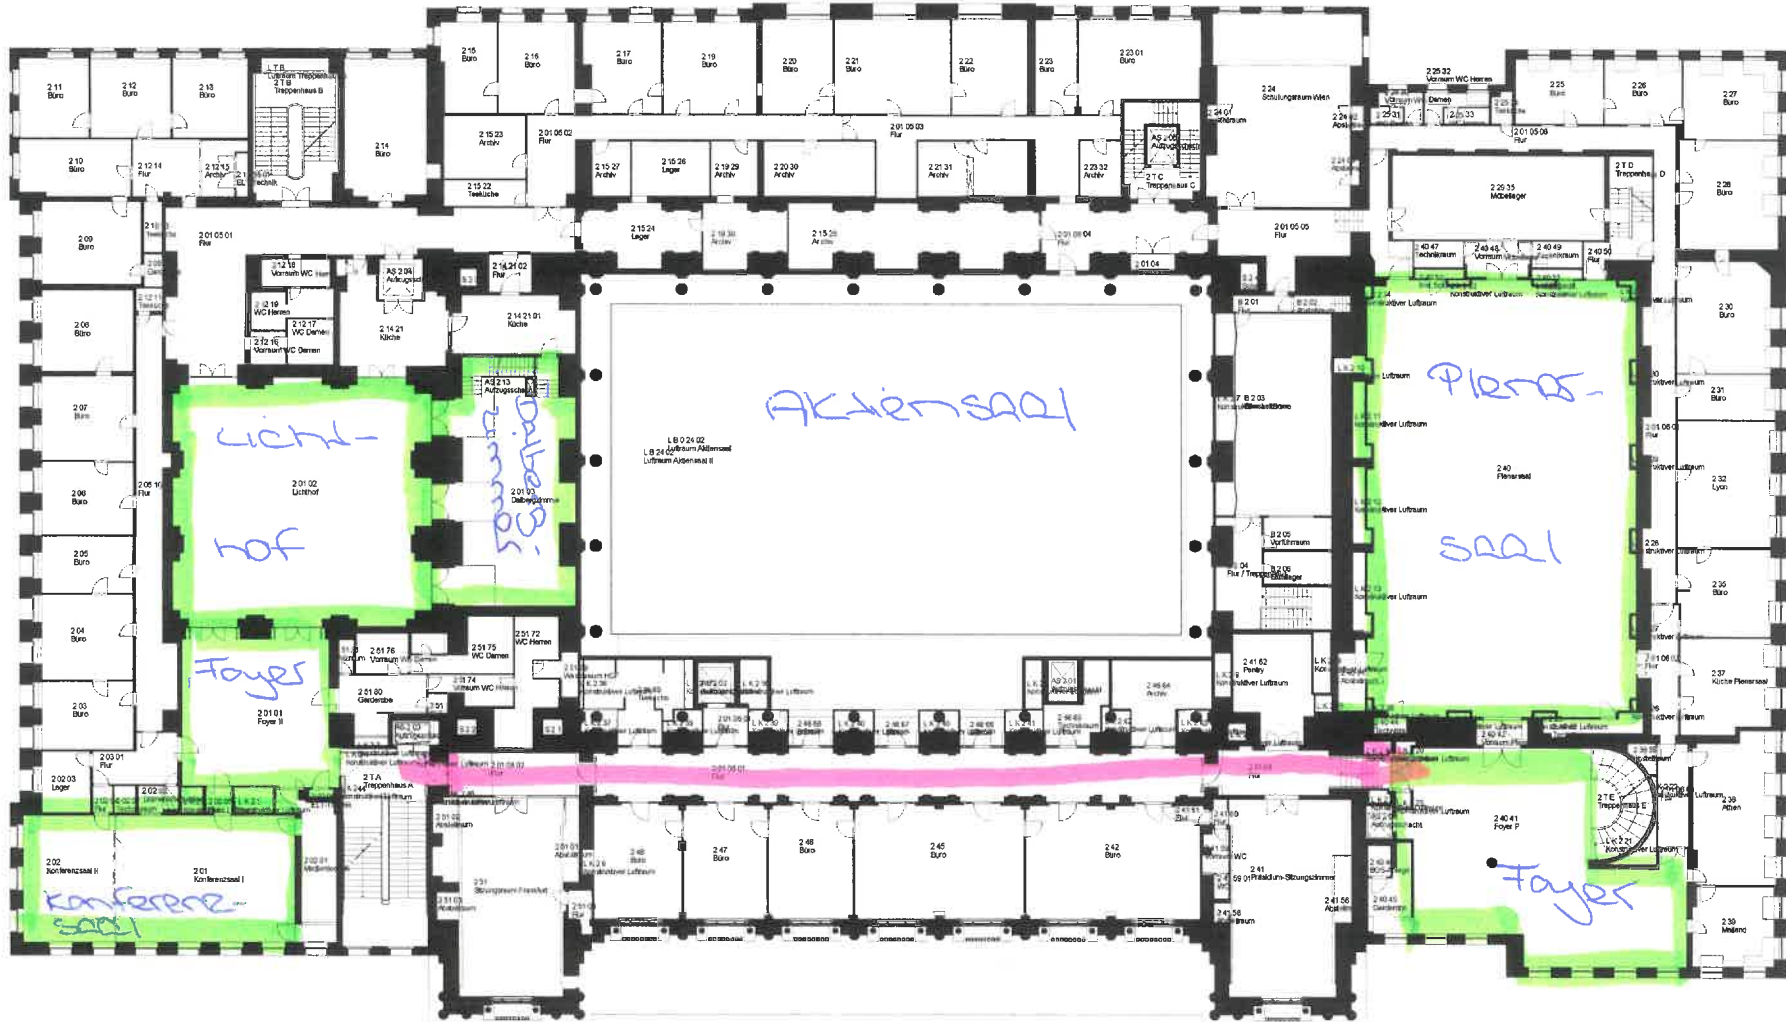

IHK-Frankfurt am Main Börsenplatz 4

Ebene:

2. Obergeschoss

Maßstab: 1:500

Datum: 02.11.22

gezeichnet: